

RENOVATION DU PALAIS DE JUSTICE

VILLE DE METZ (MOSELLE)

Maîtres d'ouvrage:
MINISTÈRE DE LA JUSTICE
ARE Strasbourg
DDE MOSELLE SERIP

Maître d'œuvre:
AA architecture et urbanisme durables

Laurent KOWALSKI
Architecte D.P.L.G. - urbaniste

Raymond POINSAINT
Economiste de la construction

BET STRUCTURES: STRUCTURE 3000
INGENIERIE BATIMENT: SECHAUD

Programme:

Réfection des canalisations, de l'étanchéité, de la toiture et traitement de la charpente de l'ensemble des combles du Palais de Justice.

N.B.: le Palais de Justice est classé aux Monuments Historiques.

Surface traitée: 3200 m²

Montant des travaux: 1 560 000 € HT

Calendrier : Début de l'étude: fin 2002 - début des travaux: début 2007 - fin des travaux: début 2008

Projet:

- Relevé de toutes les charpentes, réfection des étanchéités, chéneaux, lucarnes.
- Remplacement de la verrière.
- Rénovation des couvertures.
- Réfection des enduits des souches.
- Rénovation du plancher des combles.
- Relevé et rénovation de toutes les canalisations intérieures, de leurs débouchés dans les cours et sur le domaine public et raccordement de l'ensemble au réseau public.



Toiture terrasse



Chéneau



Verrière



Vue du Palais de Justice depuis l'Esplanade




Simulation sur verrière



Lucarne


Evacuation e.p. terrasse

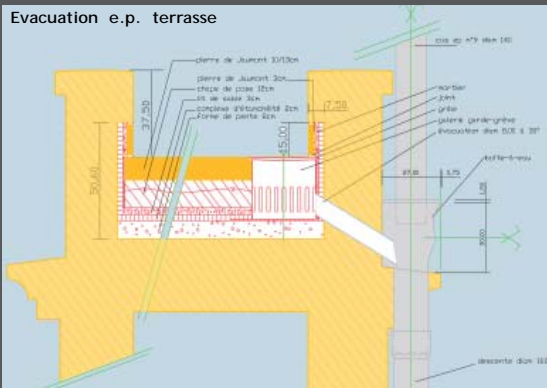


Coupe sur descente ep




Coupe sur chéneau central

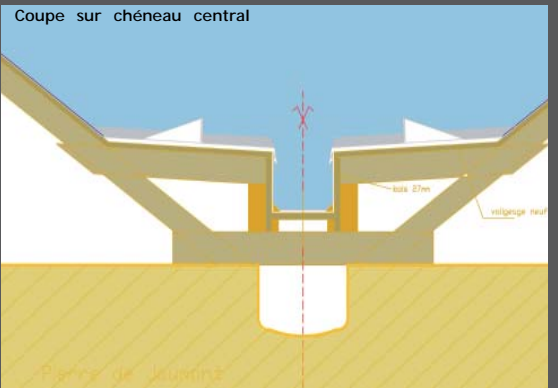

COUPES - DETAILS

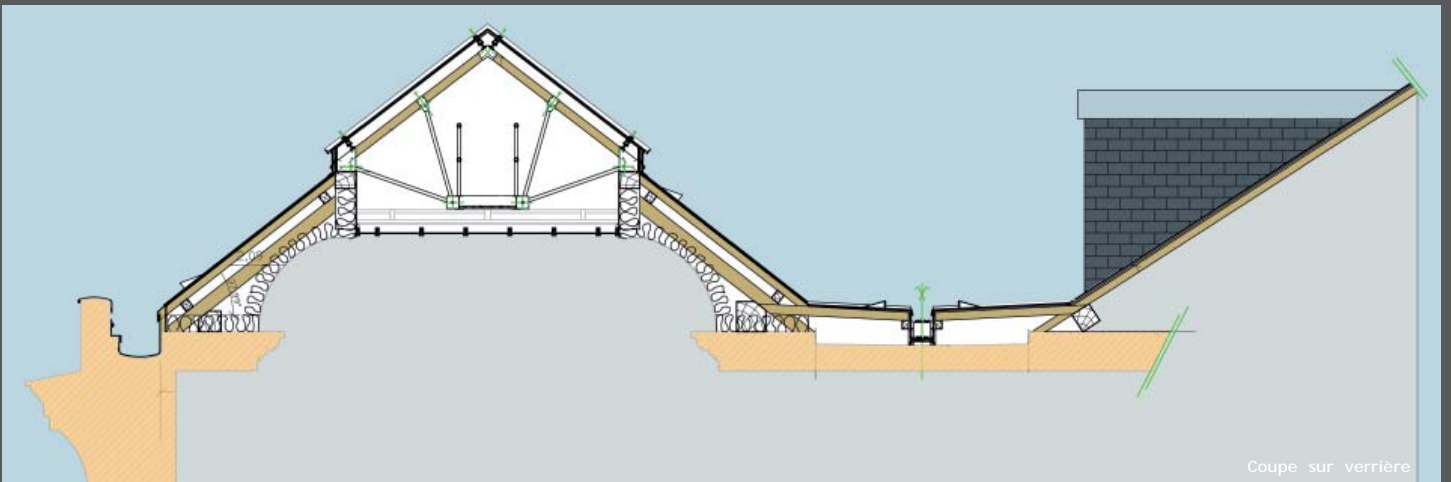

Coupe sur verrière

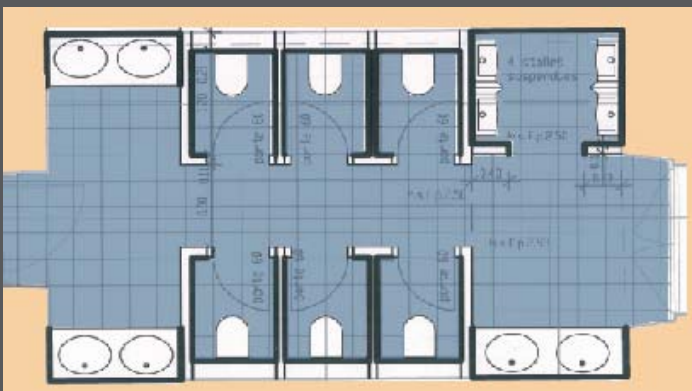

P l a n

S A N I T A I R E S

Elévation sur élément

